

SOMMAIRE :

- Coupe AA'
- Coupe BB'
- Coupe CC'

Détails :

01 - Coupes de principes revêtements

02 - Détails de plantations

- 02.1 - Tuteurage arbres et cépées

- 02.2 - Prairie et strate arbustive

03 - Ganivelle H.50cm

Maîtrise d'Ouvrage





Bordeaux Métropole
Esplanade Charles de Gaulle
33042 BORDEAUX CEDEX

Accord-cadre de maîtrise d'oeuvre d'infrastructures de voirie, d'aménagement d'espaces publics, d'ouvrage de génie civil et d'ouvrages d'art inférieurs à deux mètres d'ouverture

Aménagement de la voie verte rue Paul Verlaine

Talence

Date	Indice	Nature de la modification
29/01/2024	A	Première diffusion

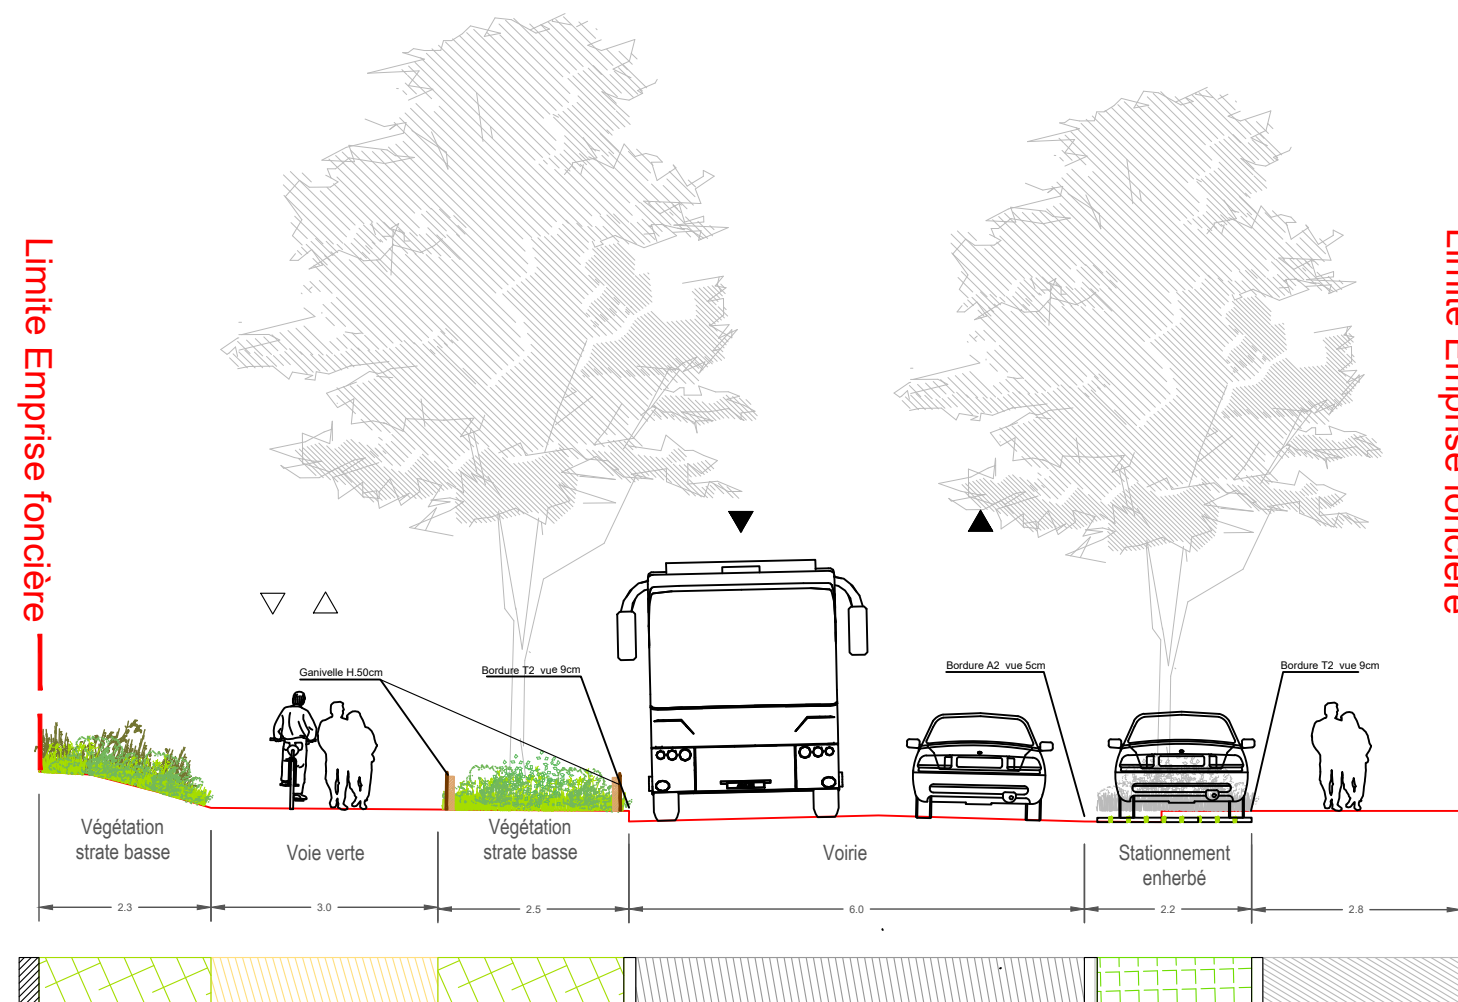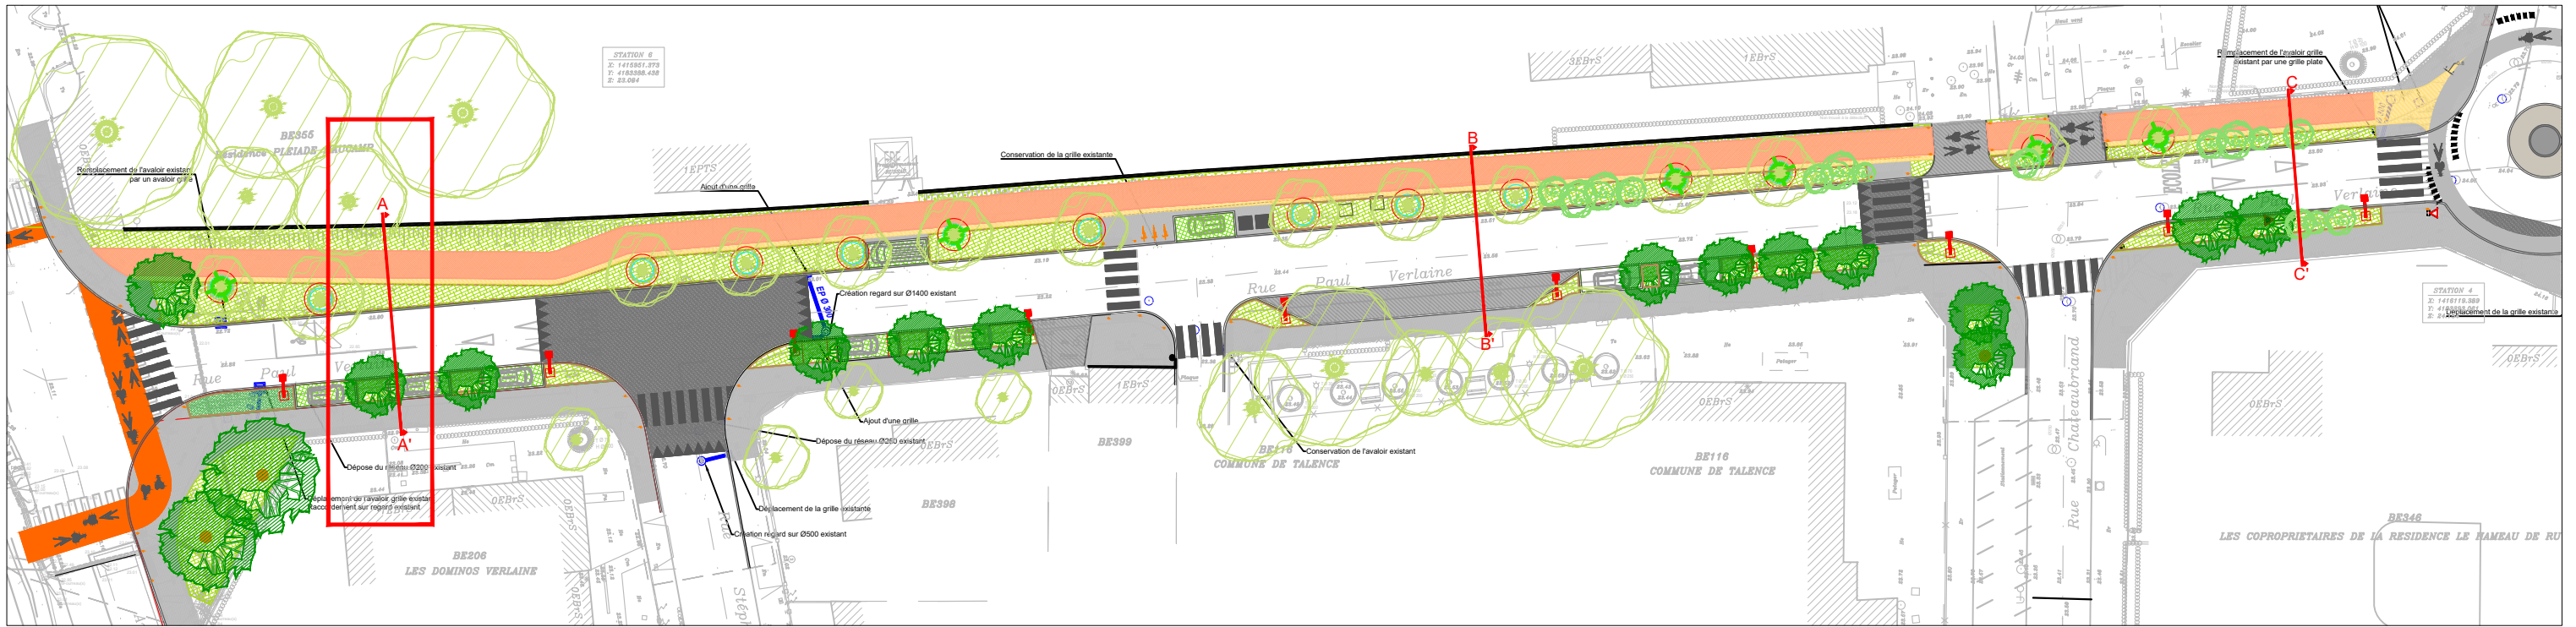



ACBM - Rue de Verlaine
Talence

Coupe AA'

Date : 29/01/2024

Echelle : 1/100

AVP

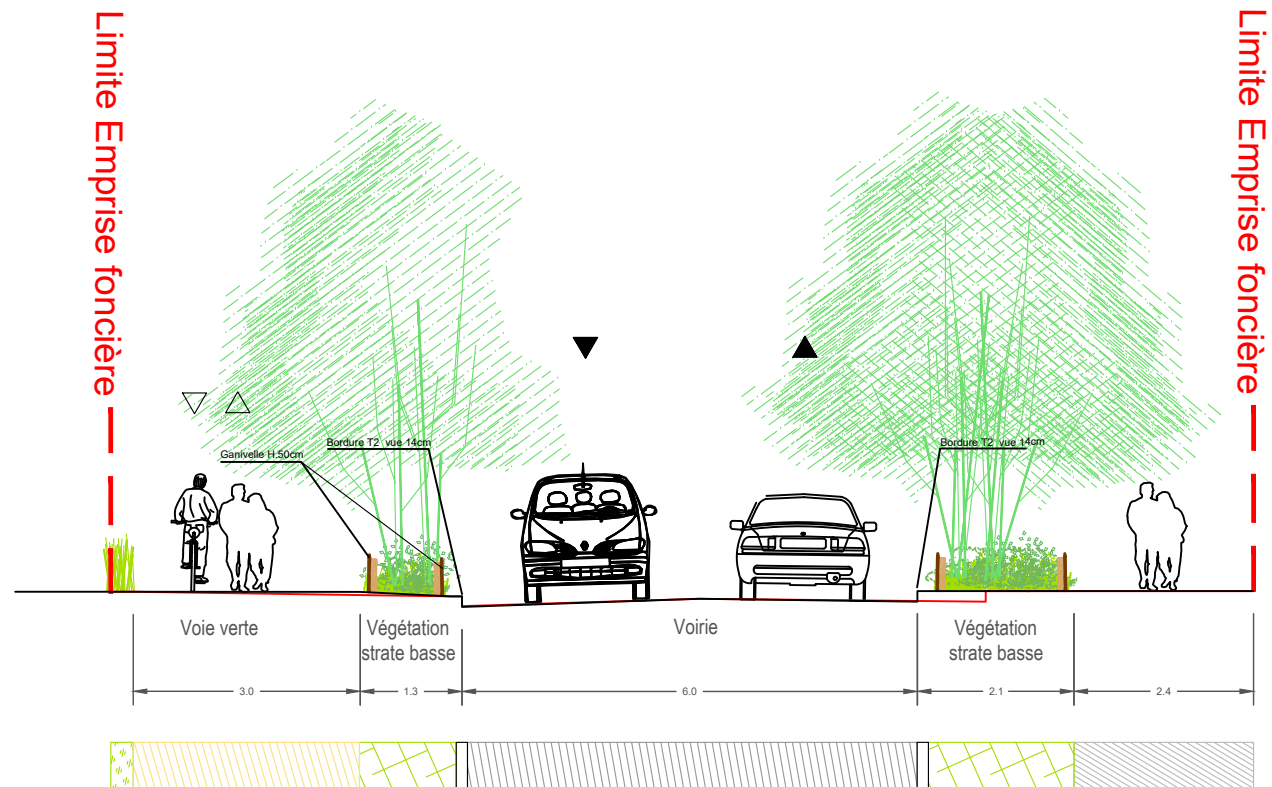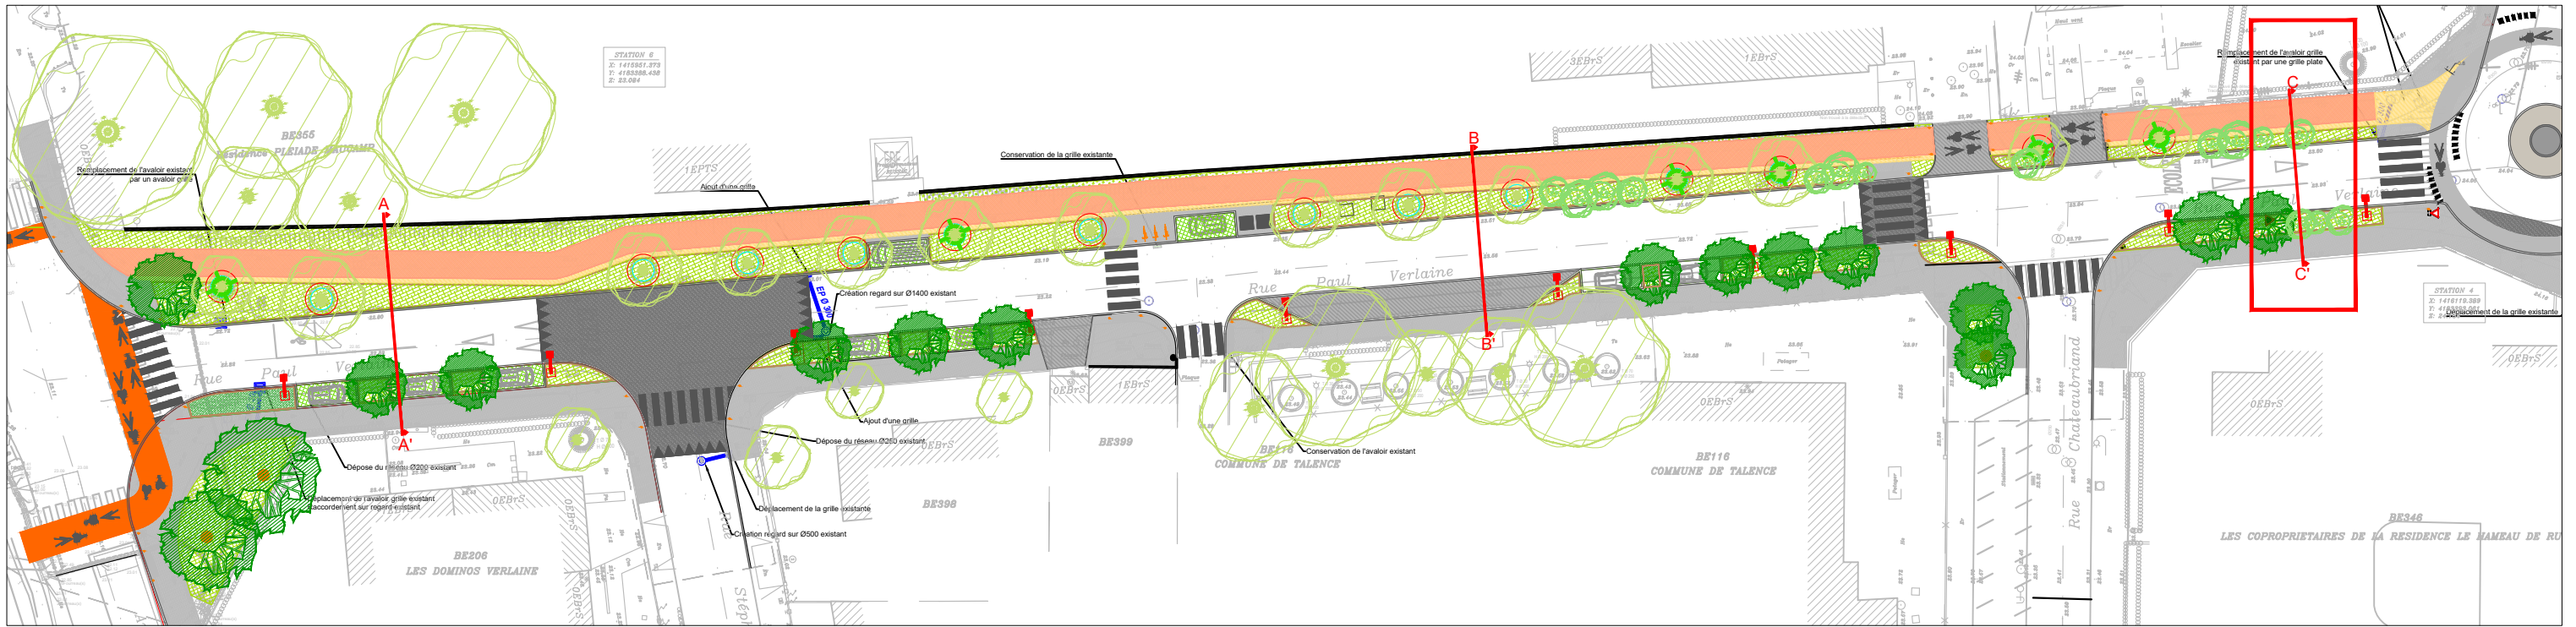

ACBM - Rue de Verlaine
Talence


Coupe CC'

Date : 29/01/2024


Echelle : 1/100

AVP


Voiries Lourdes, neuves, en enrobés micro-bouchardé - ech 1/25e
Voies carrossables en enrobé (Voies de desserte hors voirie principale)

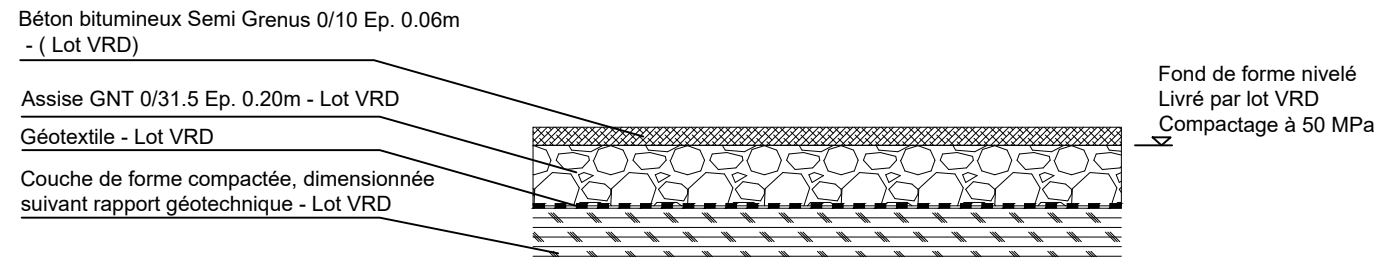


Cheminement piéton en béton balayé - ech 1/25

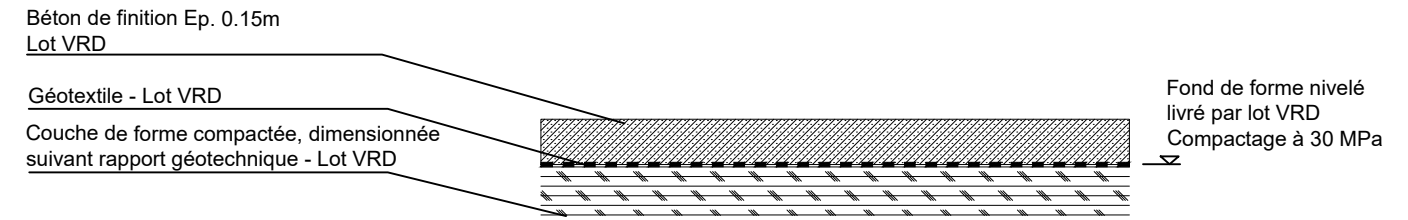


Dalle enherbé - ech 1/25e

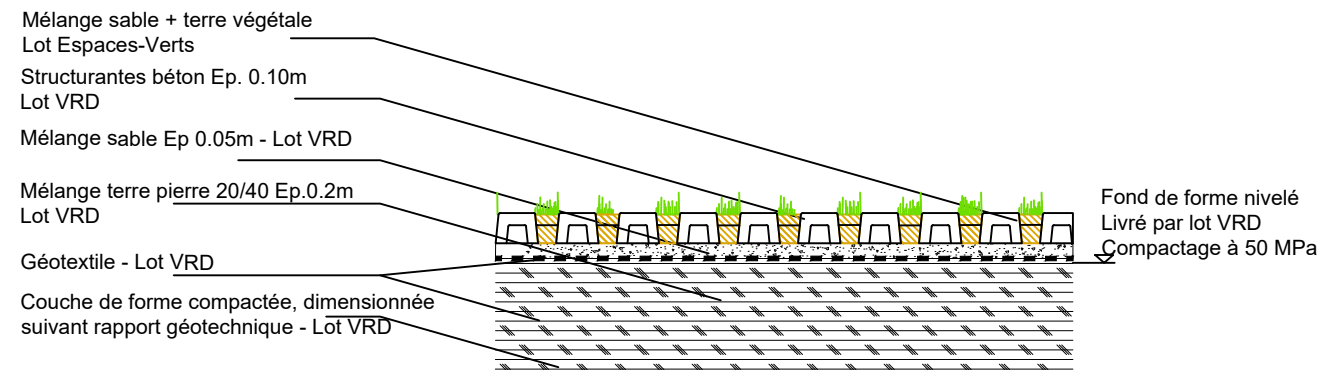


Revêtement stabilisé renforcé - ech 1/25

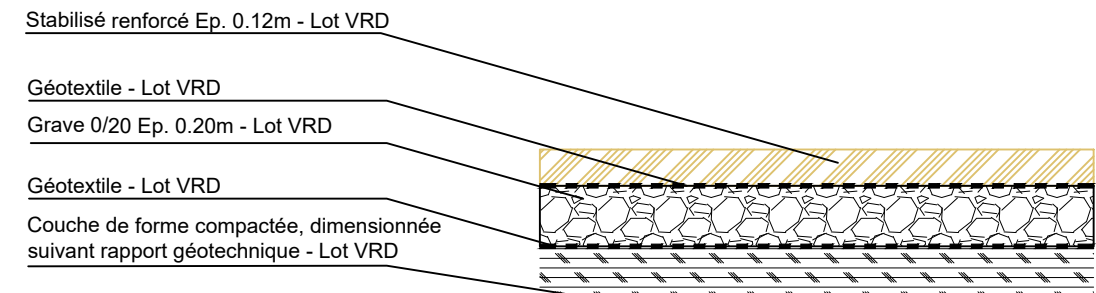


Interface Gazon et Cheminement Stabilisé - ech 1/25e

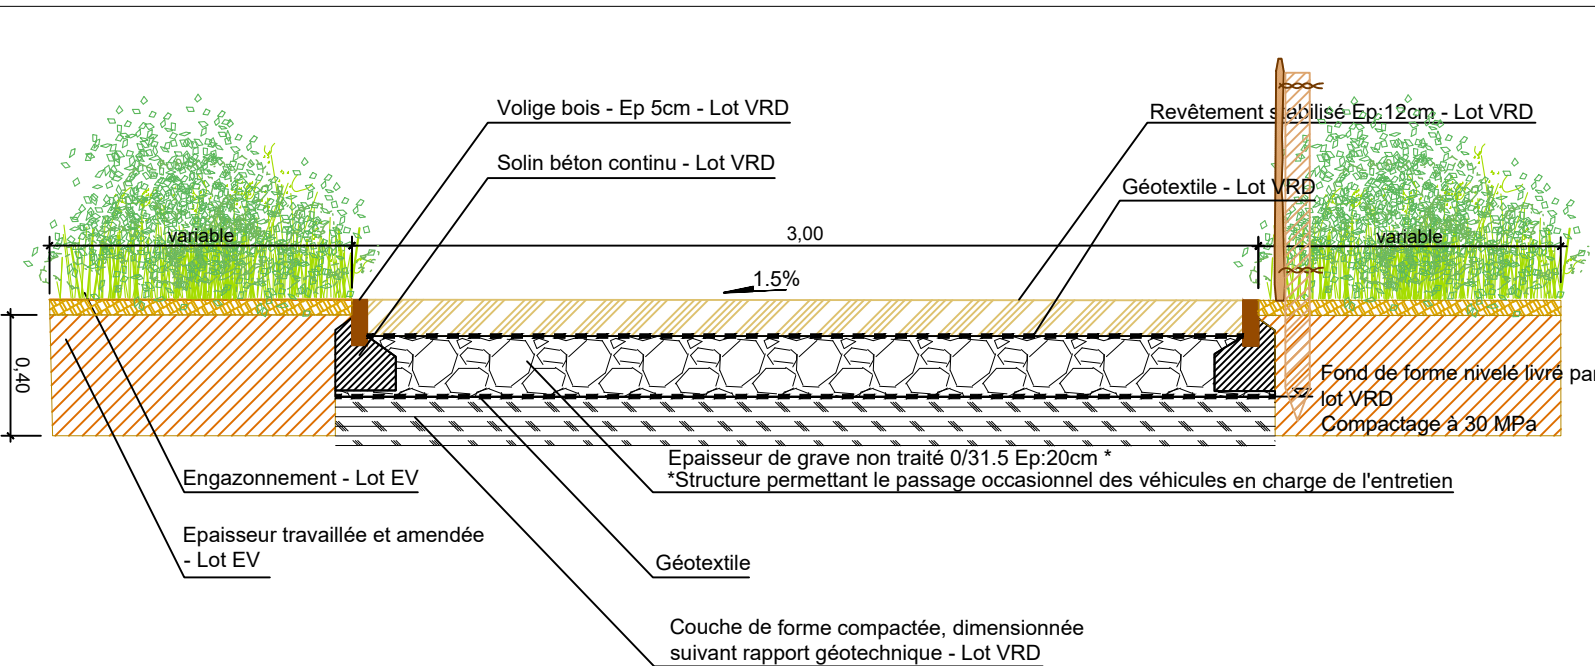


Coupe de principe - plantations des cépées - 1/50e

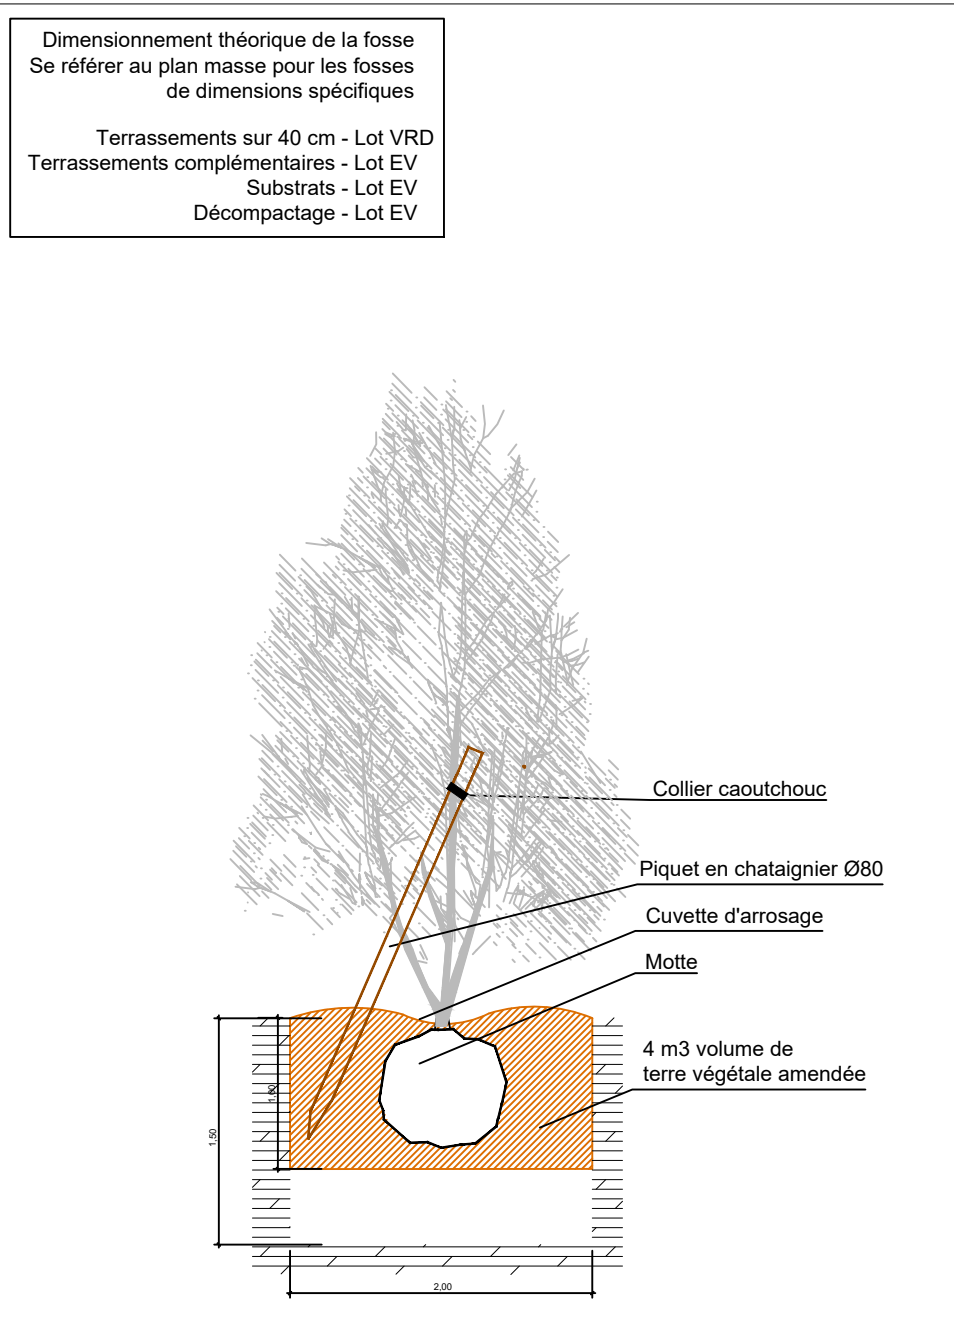


Coupe de principe - plantations d'arbre supérieur à 25/30 - 1/50e

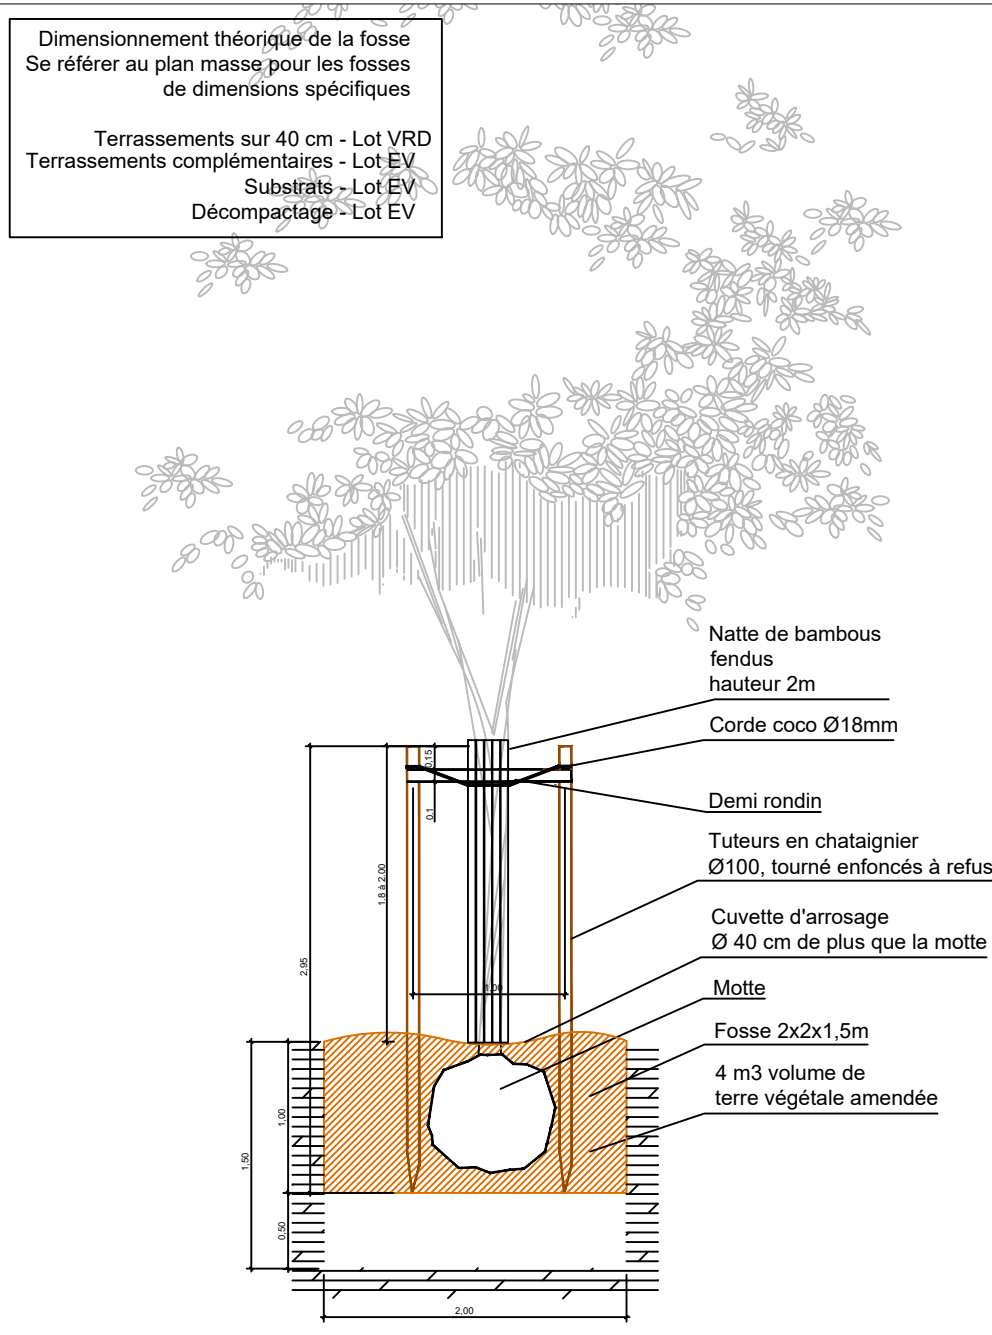


Coupe de principe - plantations d'arbres inférieur à 25/30- 1/25e

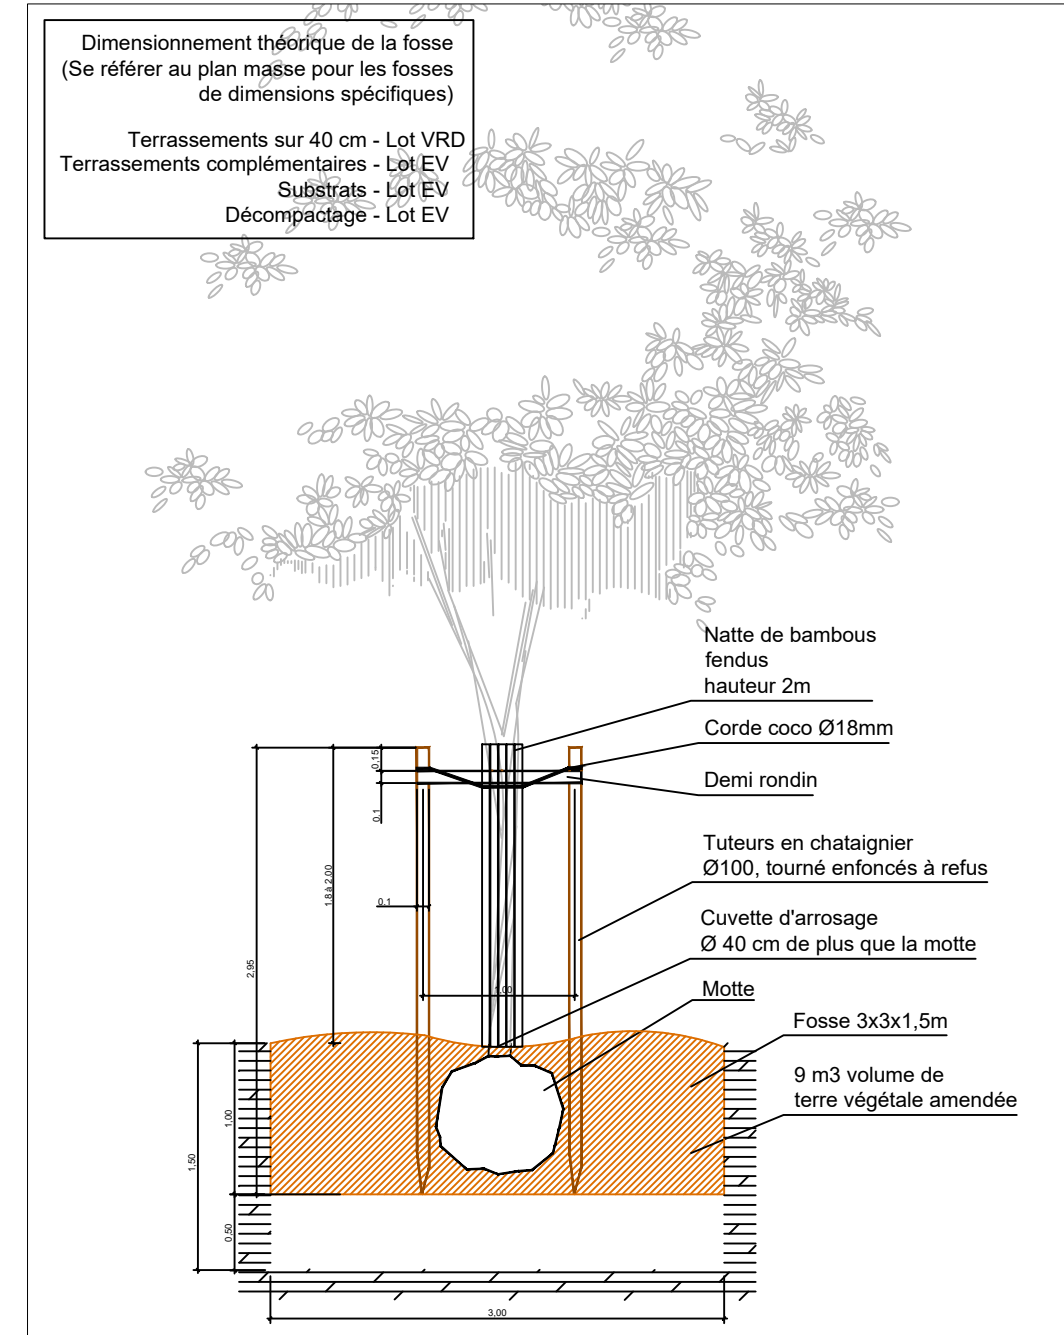


Coupe de principe plantations -Tuteurage et contreventement 1/50e

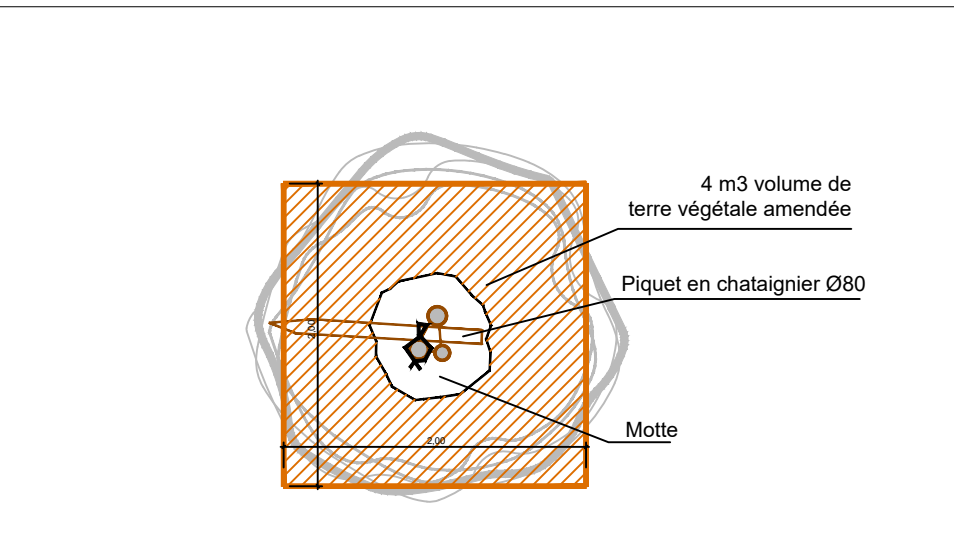


Coupe de principe plantations - Tuteurage 4 points - 1/50e

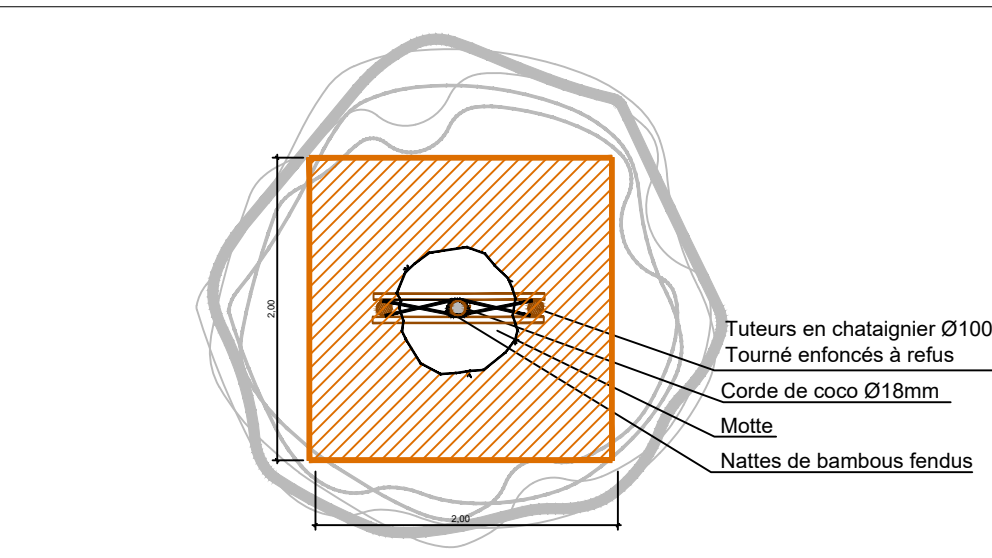


Coupe de principe plantations - Tuteurage 2 points - 1/50e

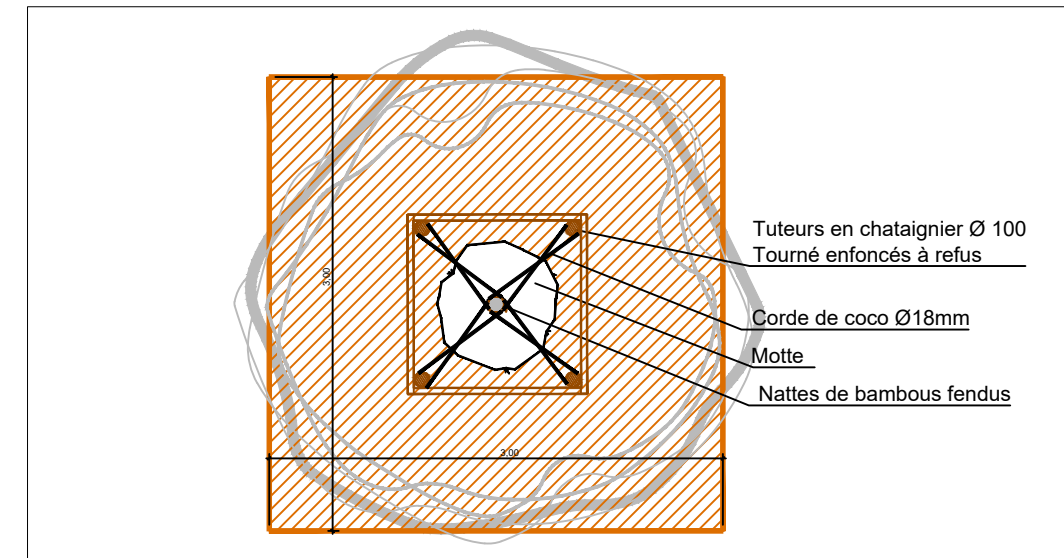


Détail - plantation strate arbustive haute - 1/25e

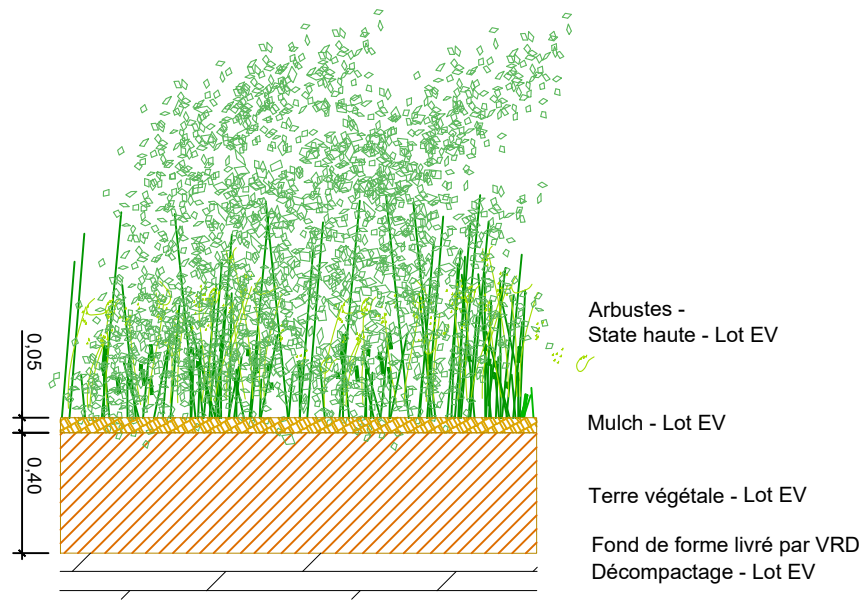


Détail - plantation de prairie - 1/25

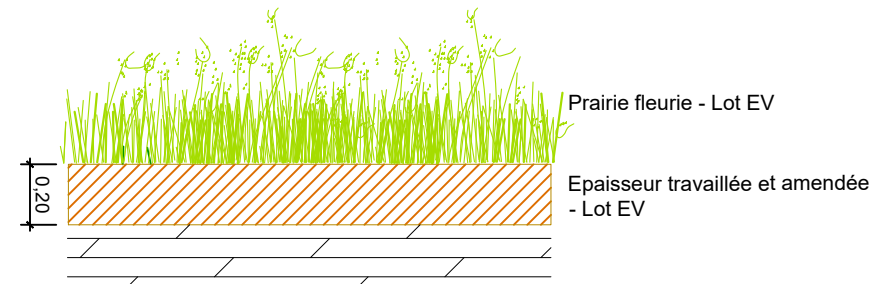


Détail - plantation d'arbustes strate basse et moyenne - 1/25

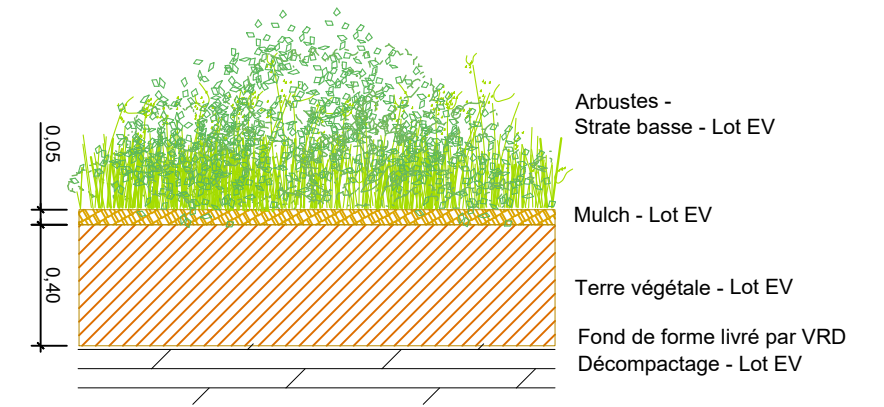

Vue en plan et en élévation - Ganivelle hauteur 50cm - 1/25e

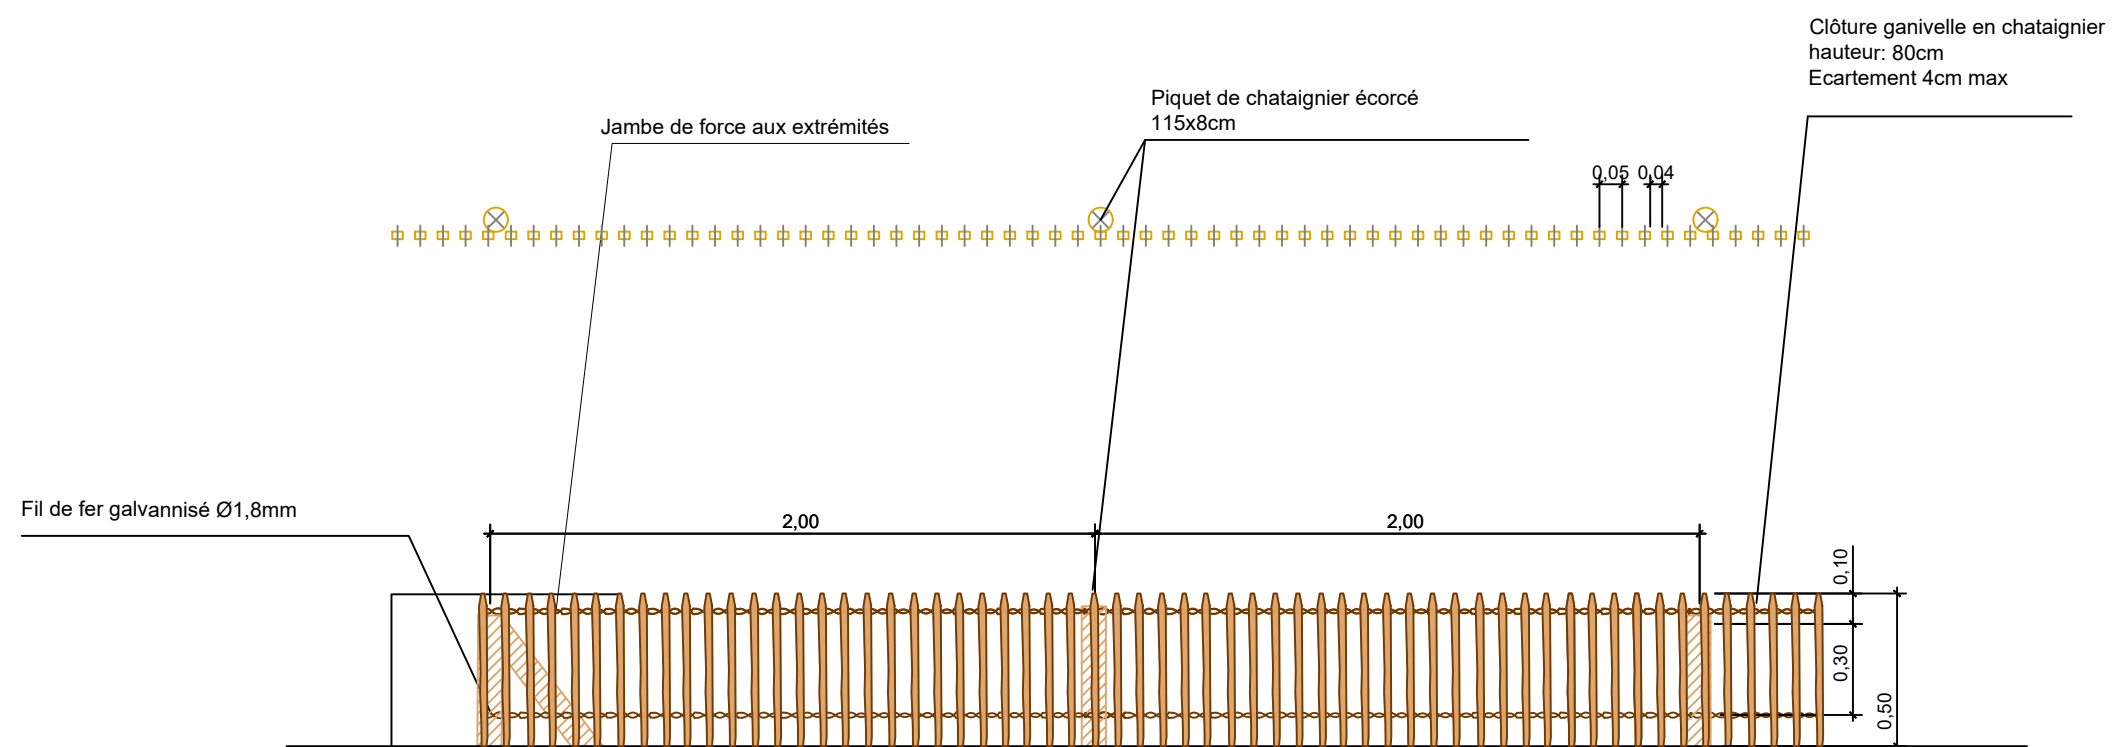

Profil en long - Ganivelle hauteur 50cm -1/25e

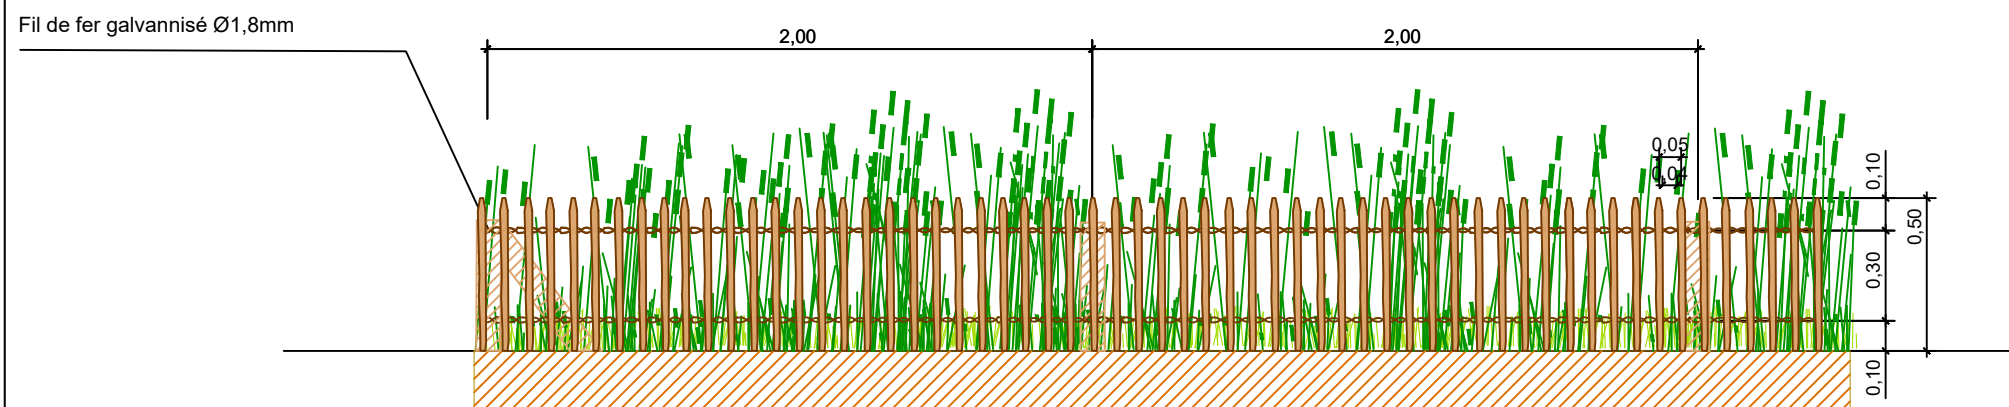

Profil en travers - Ganivelle hauteur 50cm -1/25e

