


TALENCE Thouars: aménagement du carrefour nord Racine/Delacroix


- la suite du réaménagement général du quartier de Thouars en cours depuis plusieurs années : cœur de quartier : giratoire et parvis centraux, comblement du tunnel Racine et butte Rosa Park, voie verte Racine, sécurisation récente du carrefour sud Jarra Allende
- les défauts de l'actuel carrefour nord, 4 chemins: Racine/Delacroix/Boucher : très routier, peu connecté au cœur de quartier, école peu visible, manque de lien entre résidences et cœur de quartier, abords de l'école très minéraux et peu paysagés, parvis rudimentaire masqué par stationnements



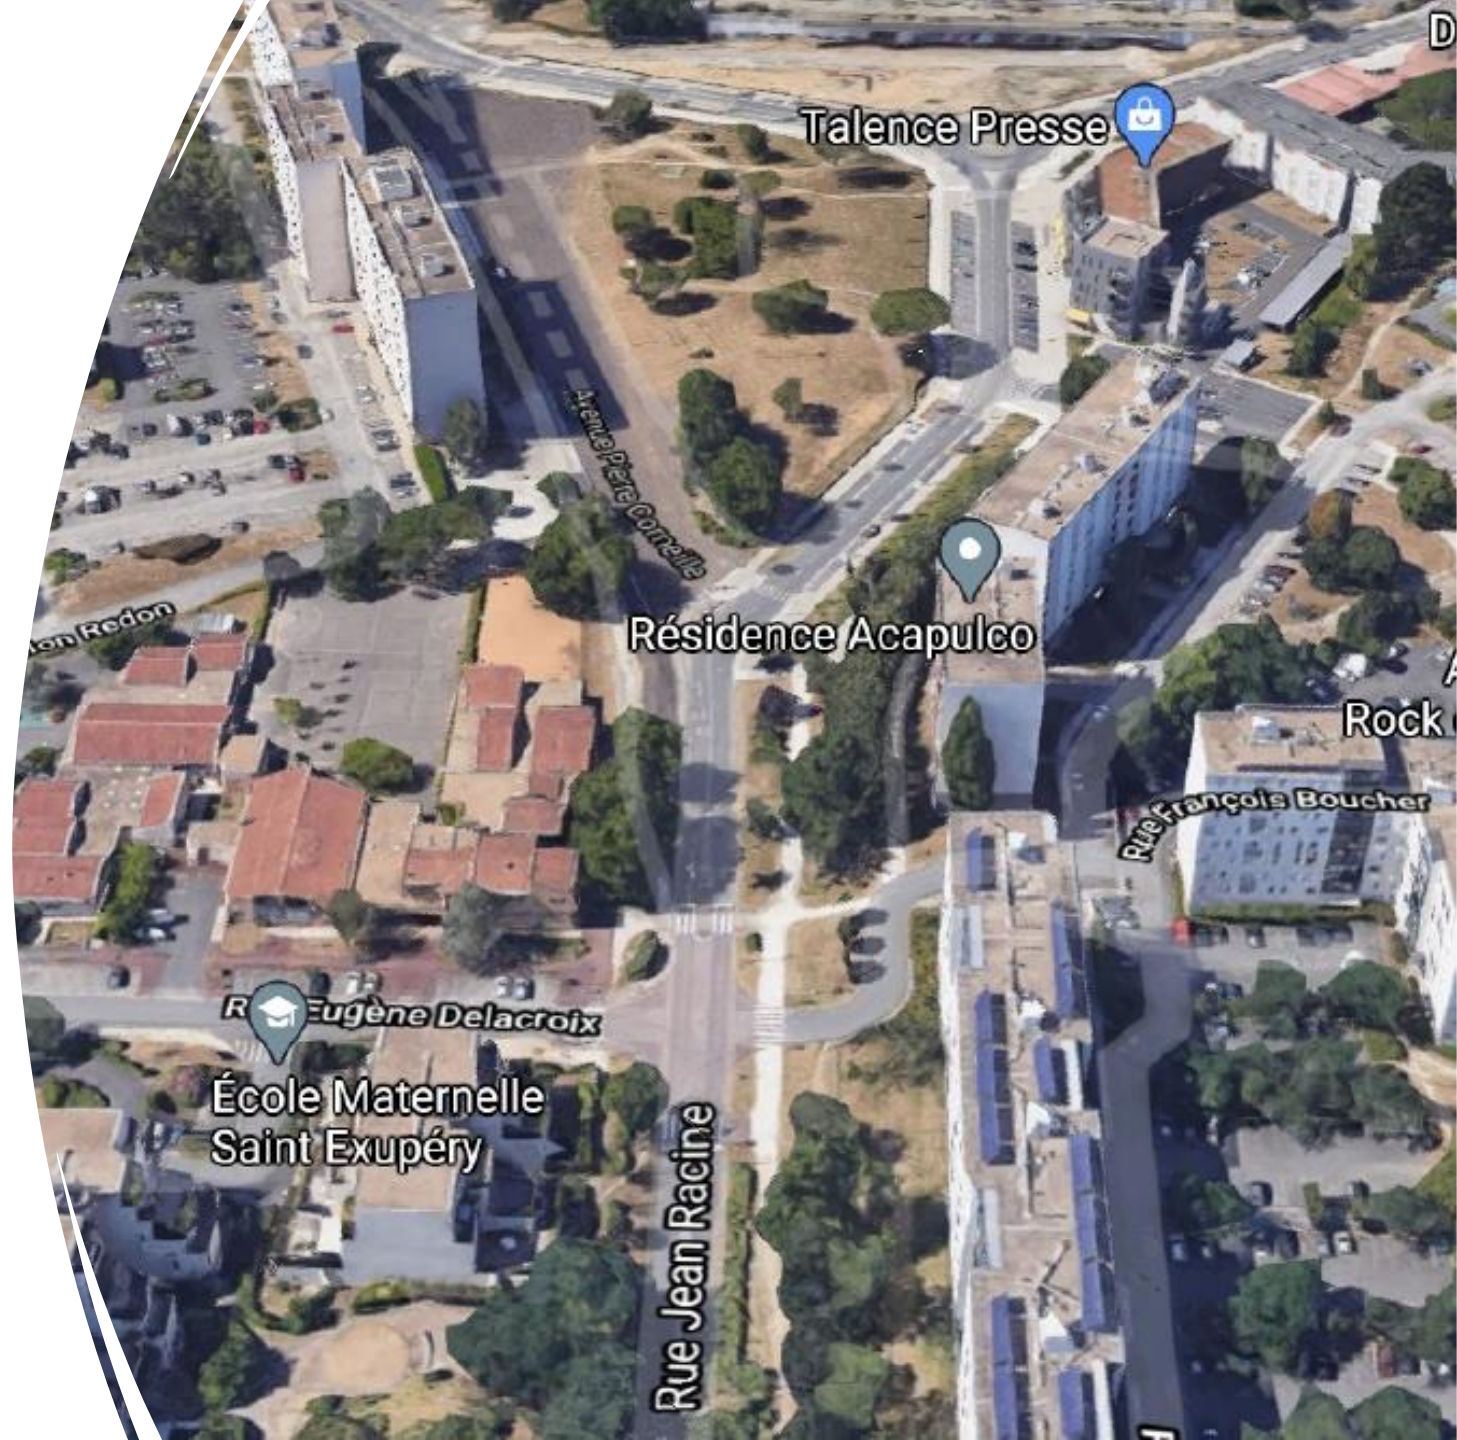



Améliorer l'existant sans tout bouleverser

- **conserver et recadrer le carrefour à feux tricolore** et le plateau surélevé avec îlots refuges car mode optimal de gestion des flux en fluidité/sécurité (option giratoire non cohérente)
- **renforcer la sécurité et améliorer le confort des cheminements** piétons et cyclables (enfants, parents) sans dégrader l'accessibilité à l'école
- **rendre l'école et son parvis visibles depuis la rue Racine** en dégagant les vues (sans modifier l'accès et l'entrée de l'école, maintenus côté Delacroix)
- **recomposer un parvis scolaire paysagé**, planté, rénové, débarrassé des stationnements recréés à proximité sur rue Delacroix

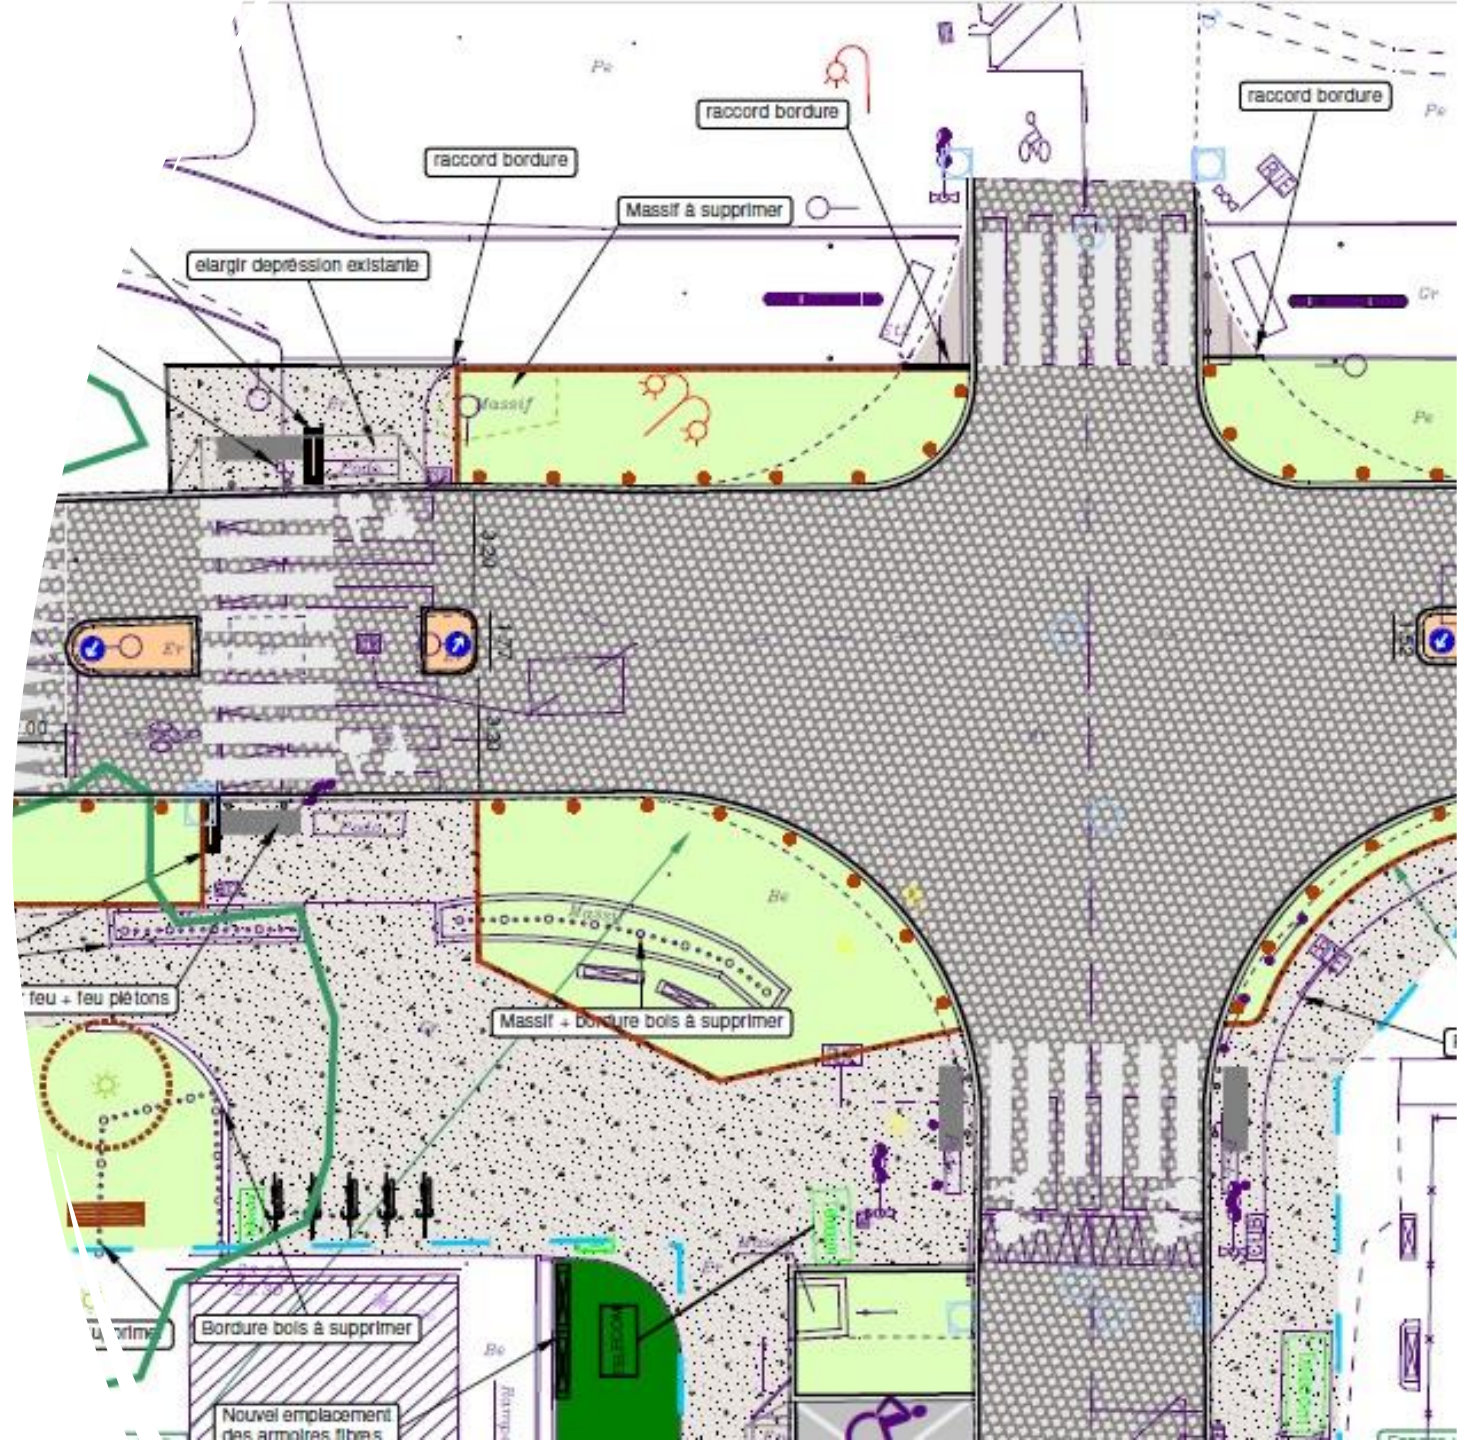

-
- Le parvis de l'école, rénové, dégagé et paysagé

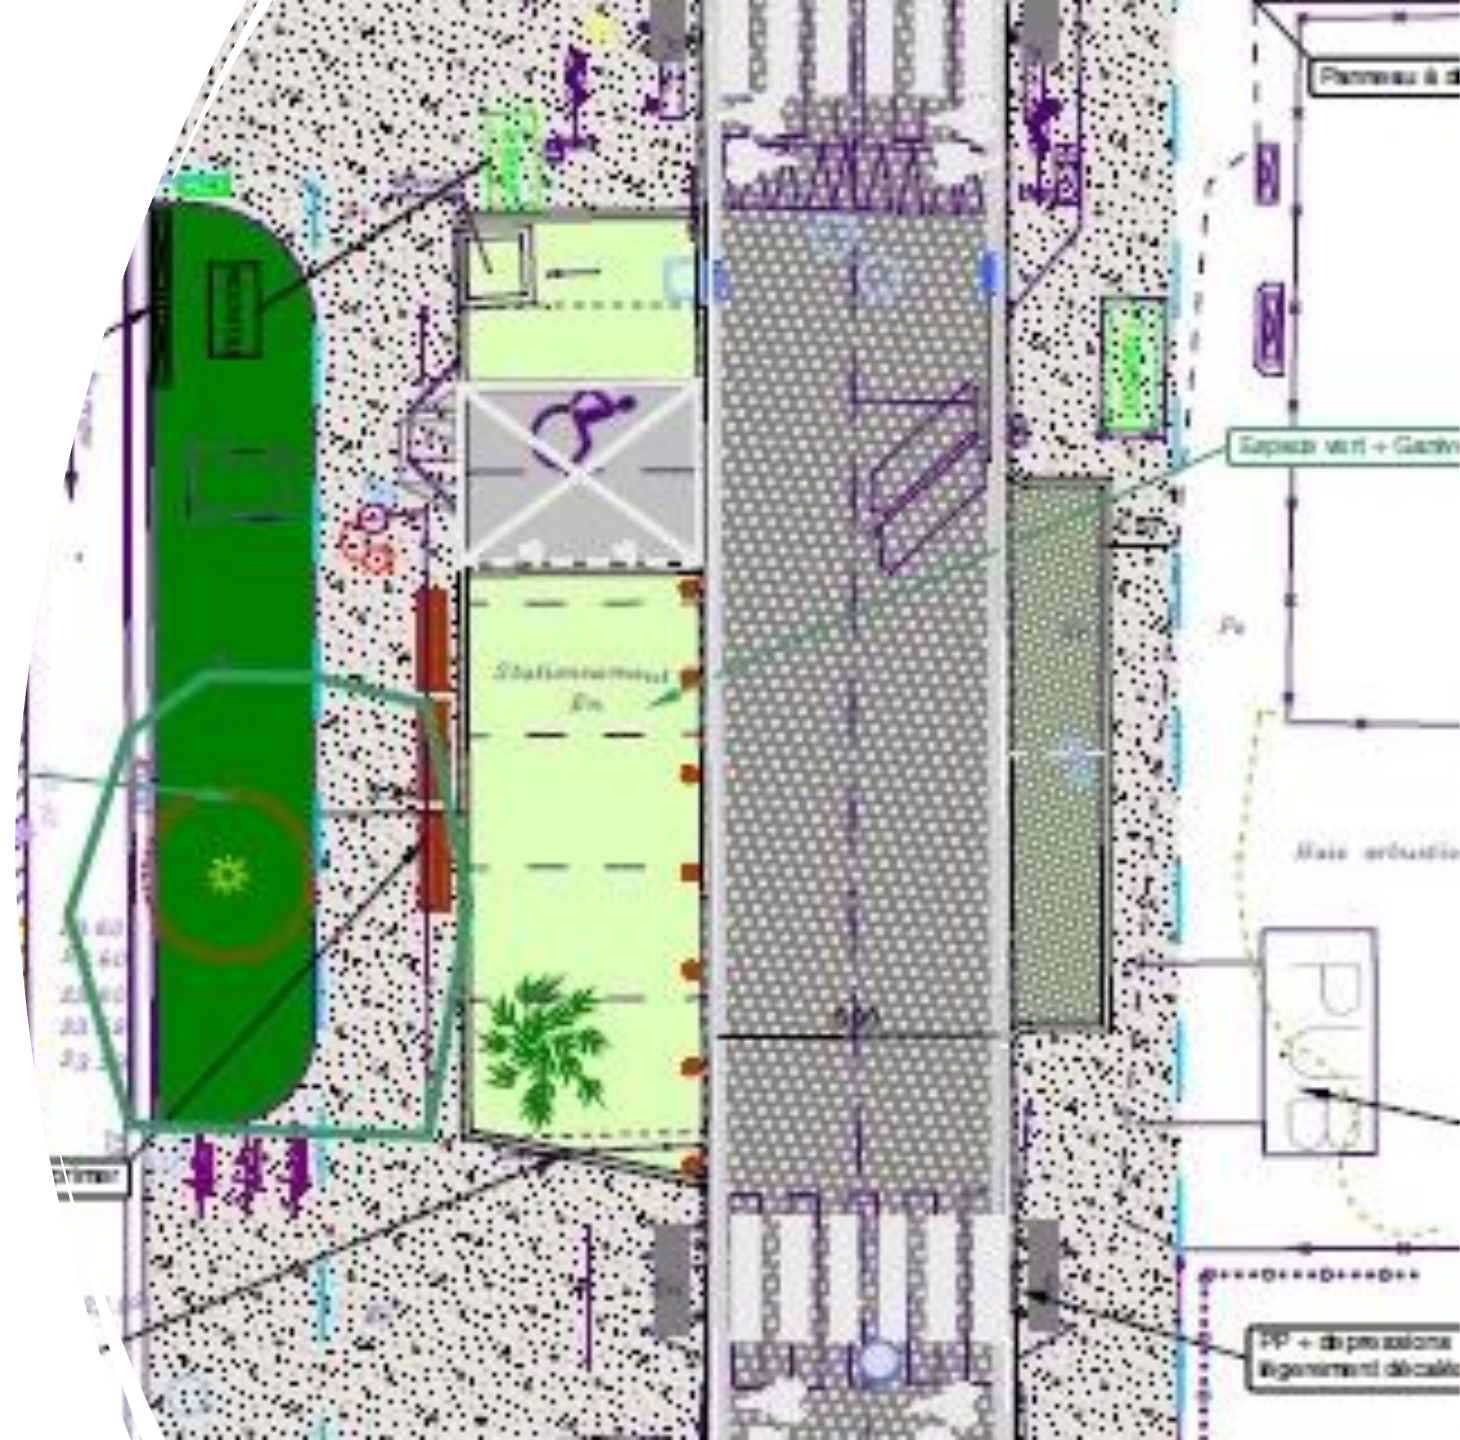

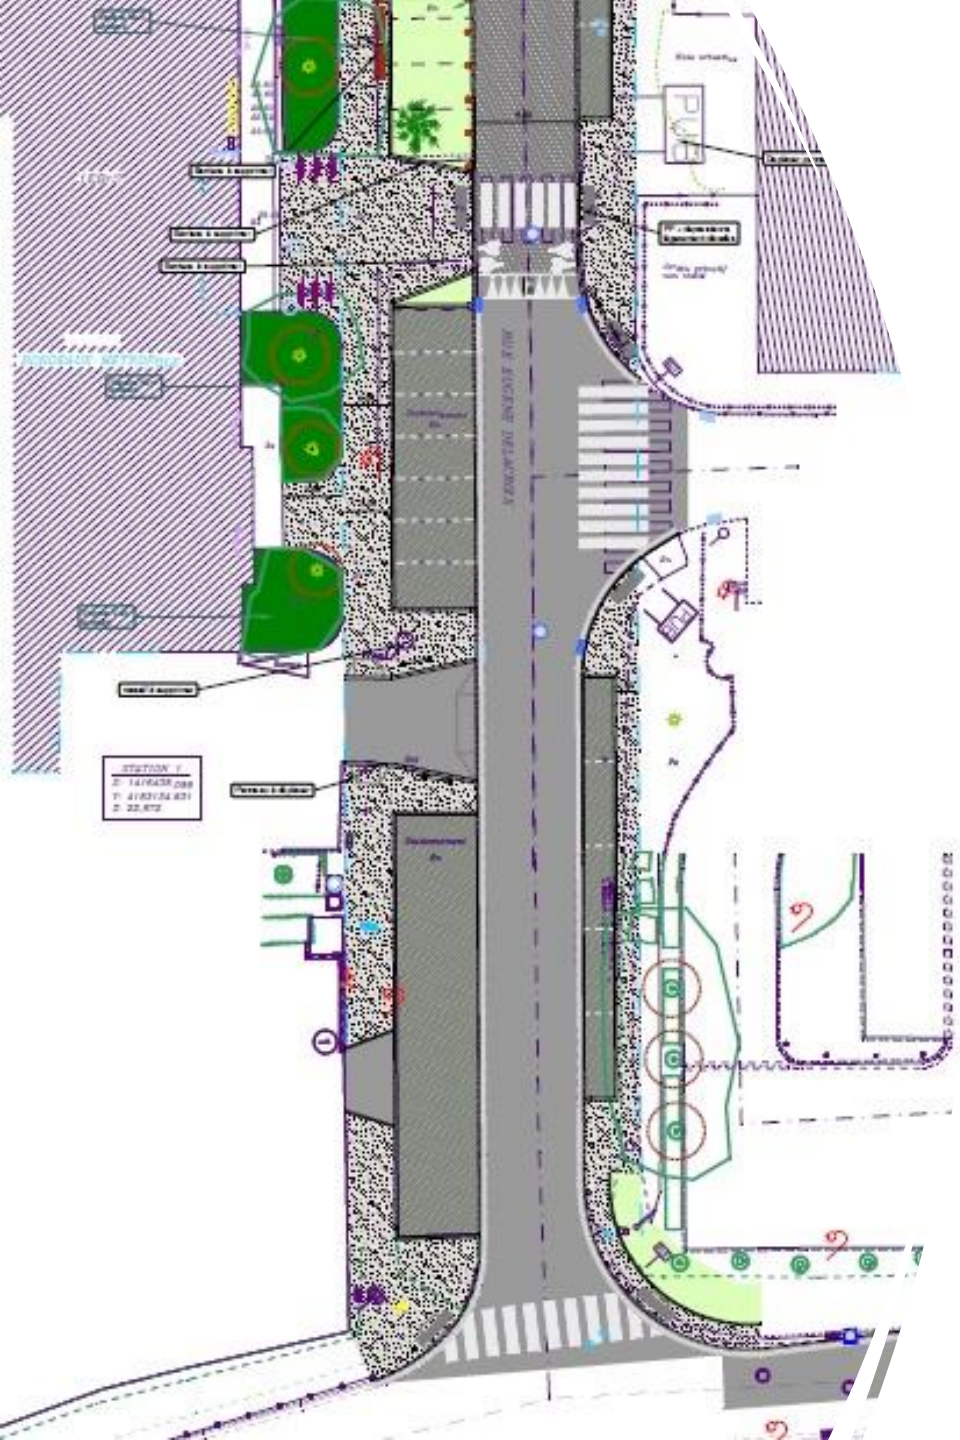

Des travaux à court terme

- **chantier voirie et reseaux divers programmé à l'été 2024** : début à mi ou fin juin selon possibilités, juillet-août pour livrer le parvis de l'école à la rentrée de septembre
- **suite travaux pour requalifier rue Delacroix jusqu'à la rue Montherlant** : à partir de la rentrée scolaire septembre 2024
- **organisation du chantier** : phasage :
 - 1) *Carrefour Racine (alternat circulation) et parvis : avec Delacroix en rue barrée jusqu'à Utrillo*
 - 2) *Rue Delacroix de Utrillo à Montherlant : (rue barrée)*



Merci de votre attention
